



Lire 100


NUOVO CATASTO EDILIZIO URBANO

(R. DECRETO-LEGGE 13 APRILE 1939, N. 652)

Planimetria dell'immobile situato nel Comune di TRICESIMO Via S. Antonio

Ditta IMMOBILIARE FRIULANA NORD s.r.l.

Allegata alla dichiarazione presentata all'Ufficio Tecnico Erariale di UDINE

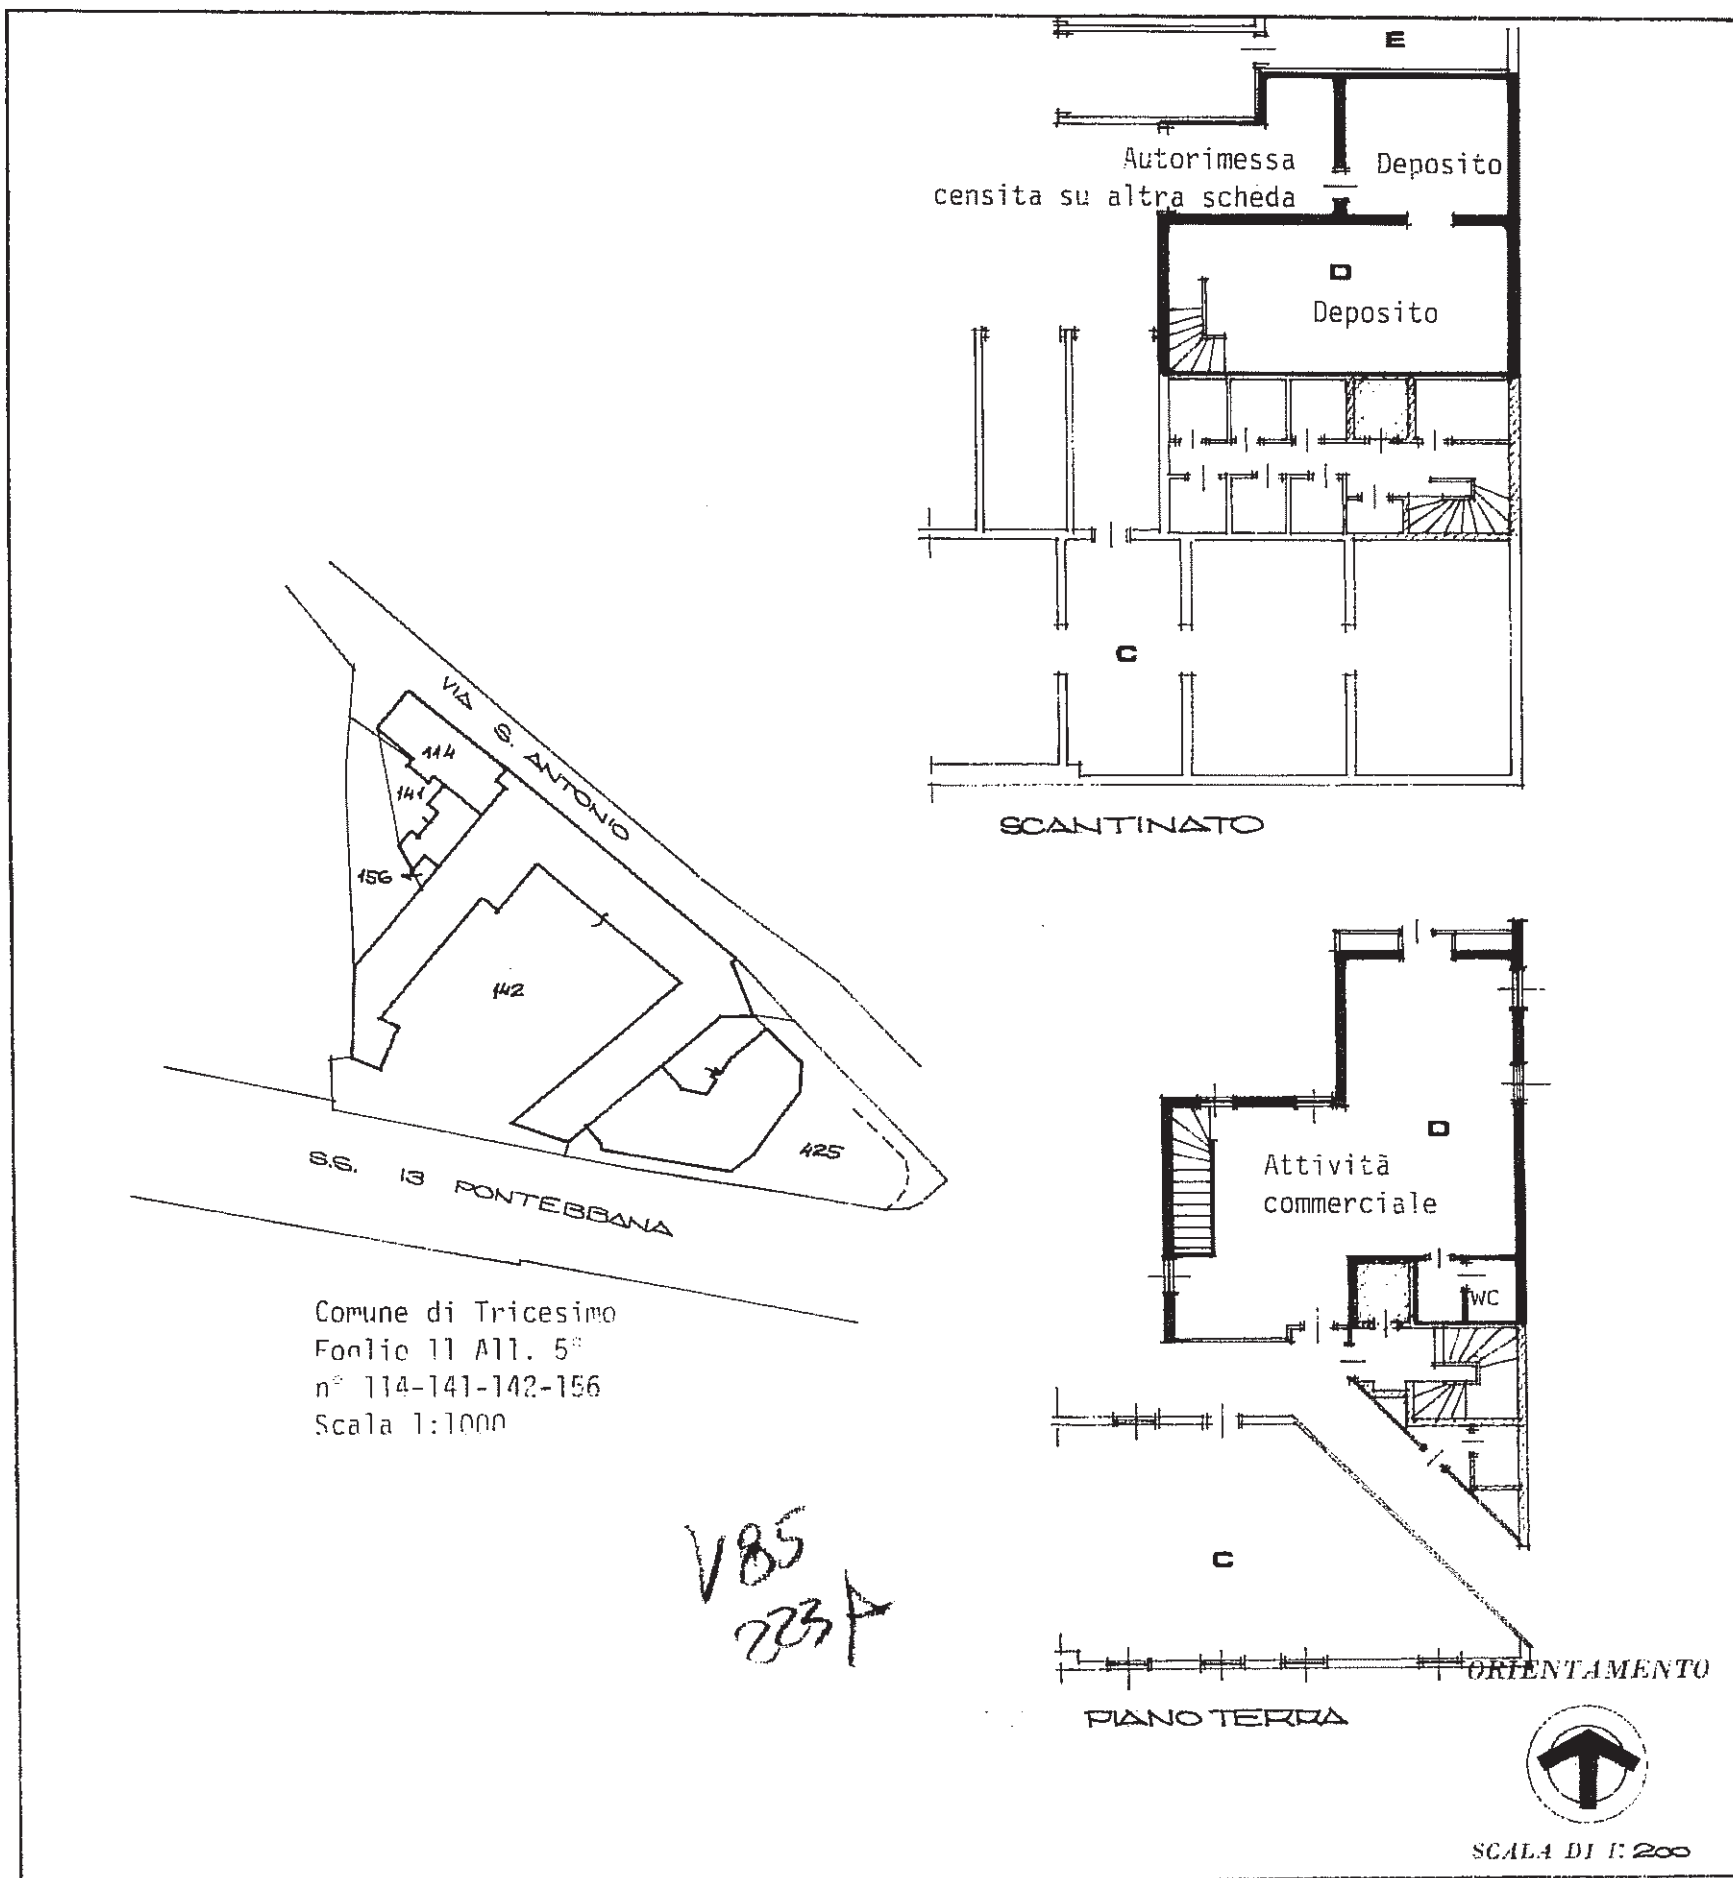

SPAZIO RISERVATO PER LE ANNOTAZIONI D'UFFICIO

DATA
PROT. N°

22/05/85

SUB 4

186
733A

Compilata dal geometra

Claudio Muzzolini

Iscritto all'Albo dei geometri n.2089
della Provincia di Udine

DATA 23 AGO 1984

Firma: Claudio Muzzolini