




CATASTO EDILIZIO URBANO (RDL 13-4-1939, n. 652)


LIRE
500

Planimetria di u.i.u. in Comune di UDINE..... via FORDENONE..... civ.....

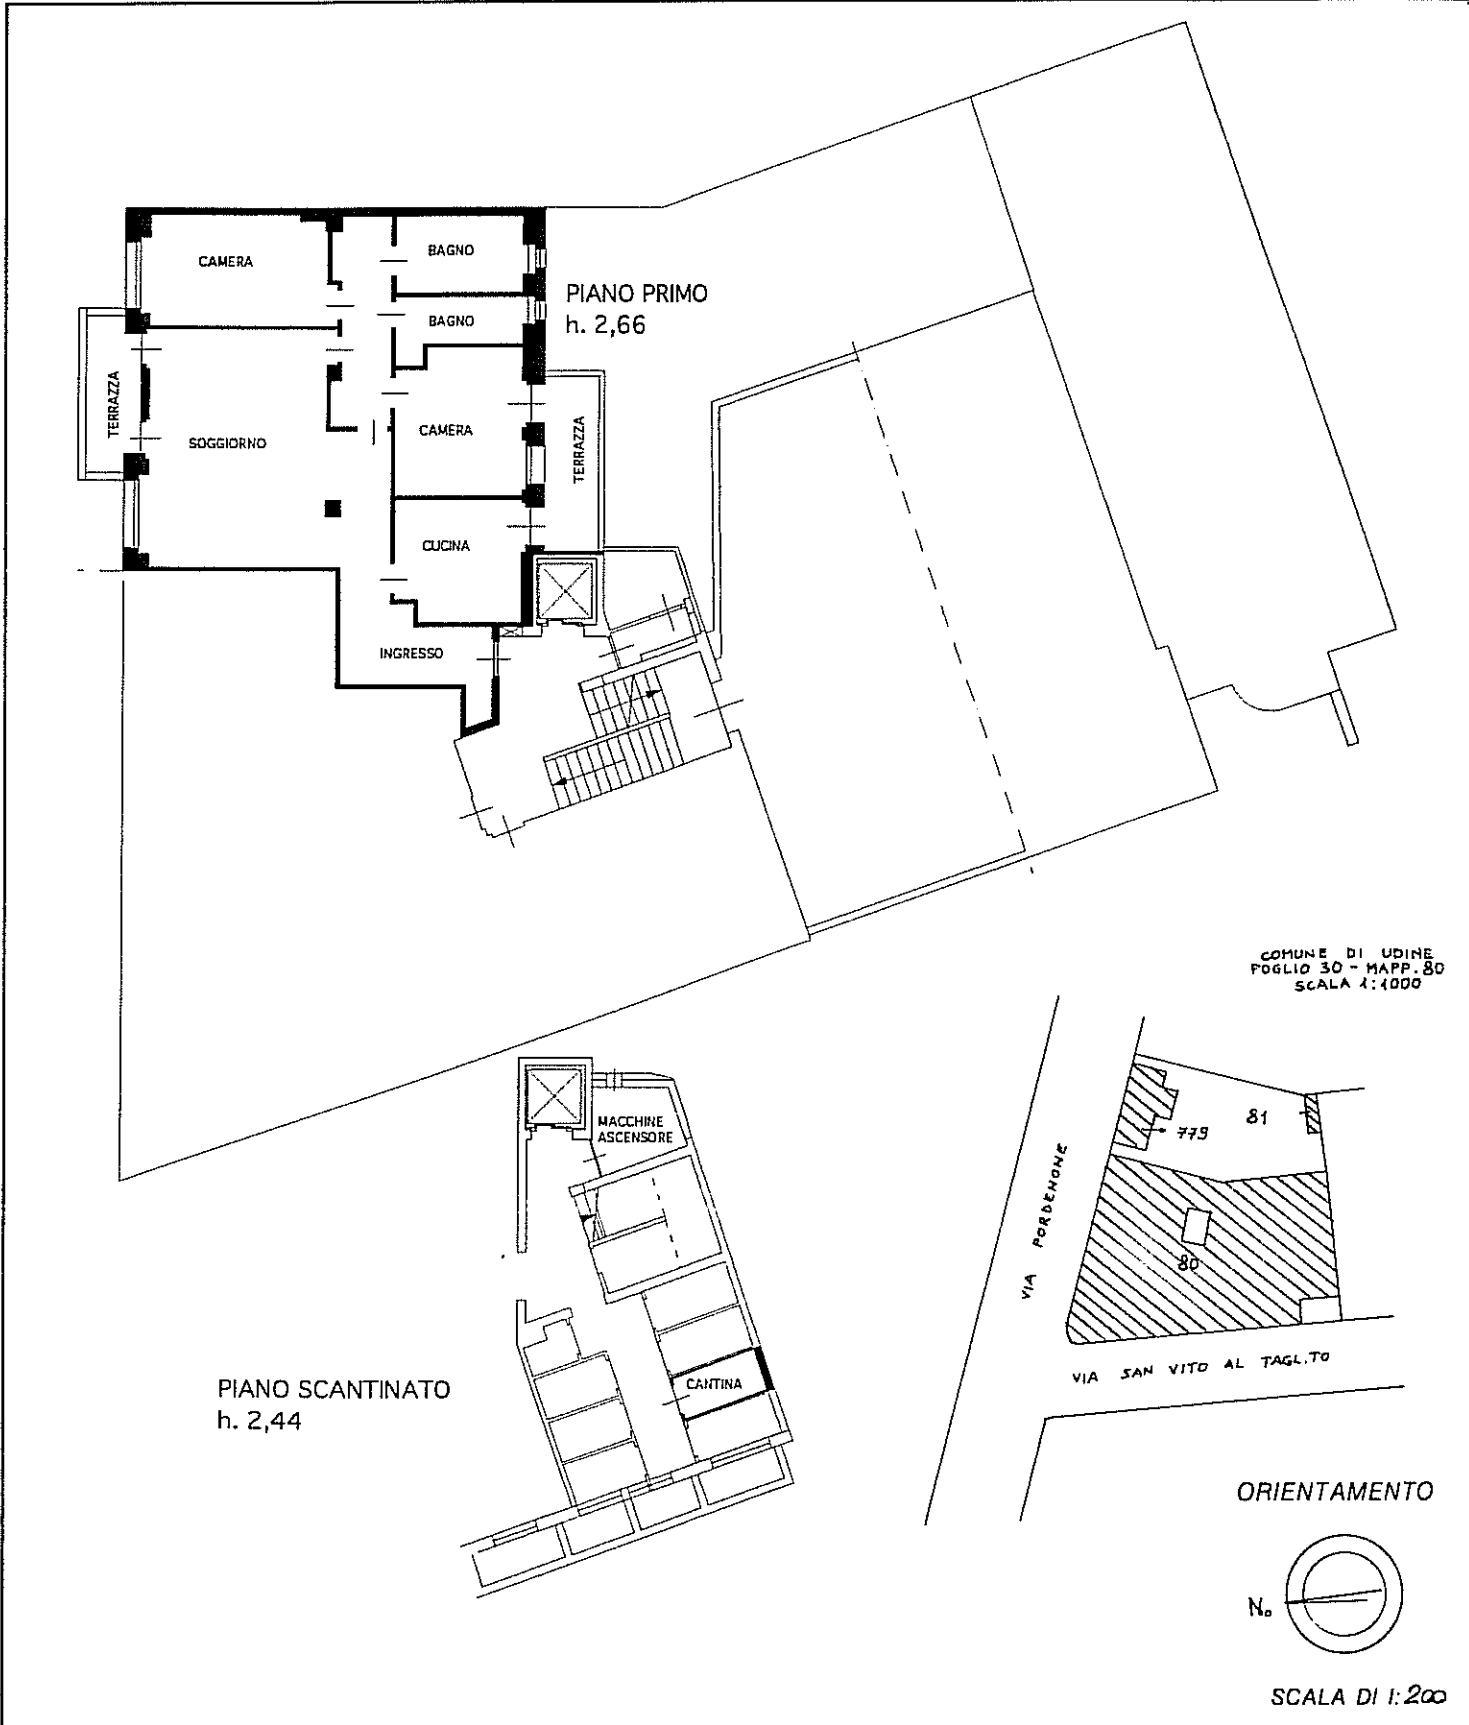

COMUNE DI UDINE
FOGLIO 30 - MAPP. 80
SCALA 1:4000

ORIENTAMENTO

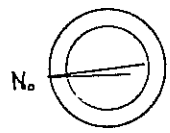

SCALA DI 1:200


Dichiarazione di N.C.
Denuncia di variazione

Compilata dal geom. VILLOTTA GIUSEPPE
(Titolo, cognome e nome)

RISERVATO ALL'UFFICIO

Identificativi catastali
F. 30
n. 80 sub. 16

Iscritto all'albo dei geometri
della provincia di UDINE n. 1668
data 29 FEB. 1996 Firma Giuseppe Vilotta

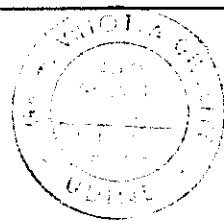

22 MAR. 1996
848/96

Roma - Istituto Poligrafico e Zecca dello Stato - P.V.